


2AS 11800
Abdeckung Klasse A - 15

SCHNITT

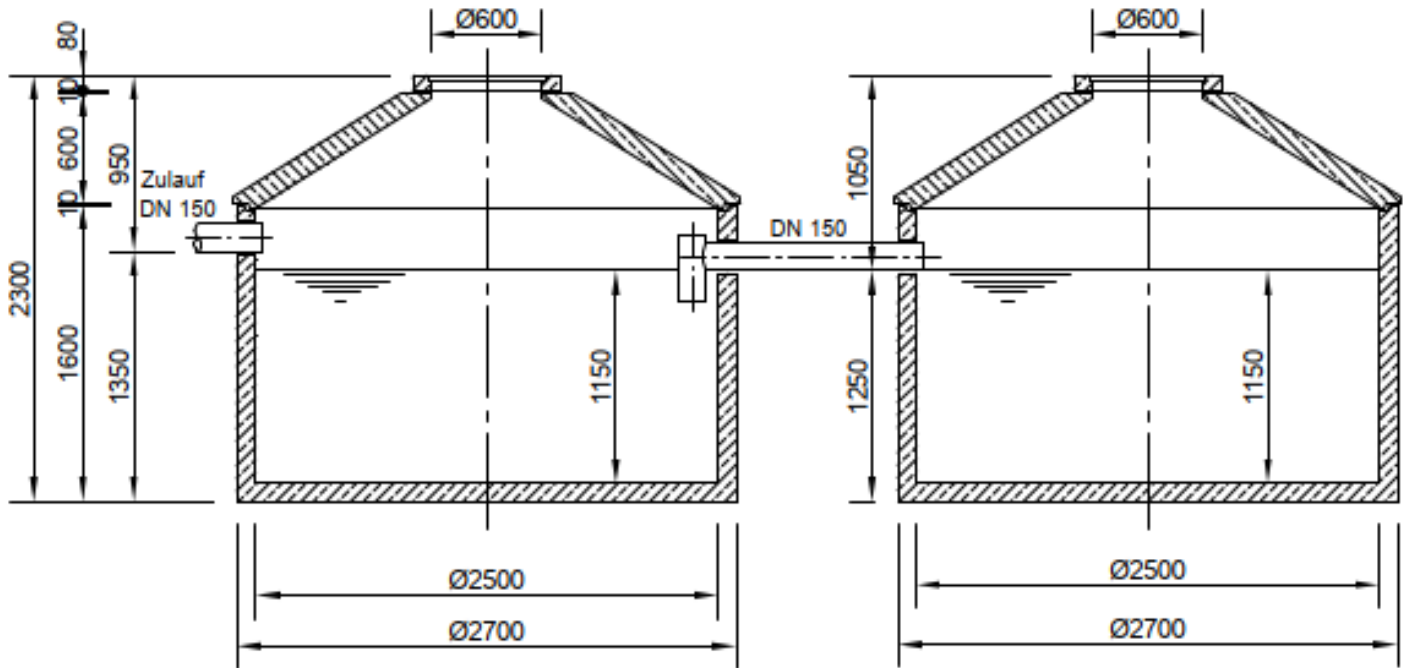

GRUNDRISS

